
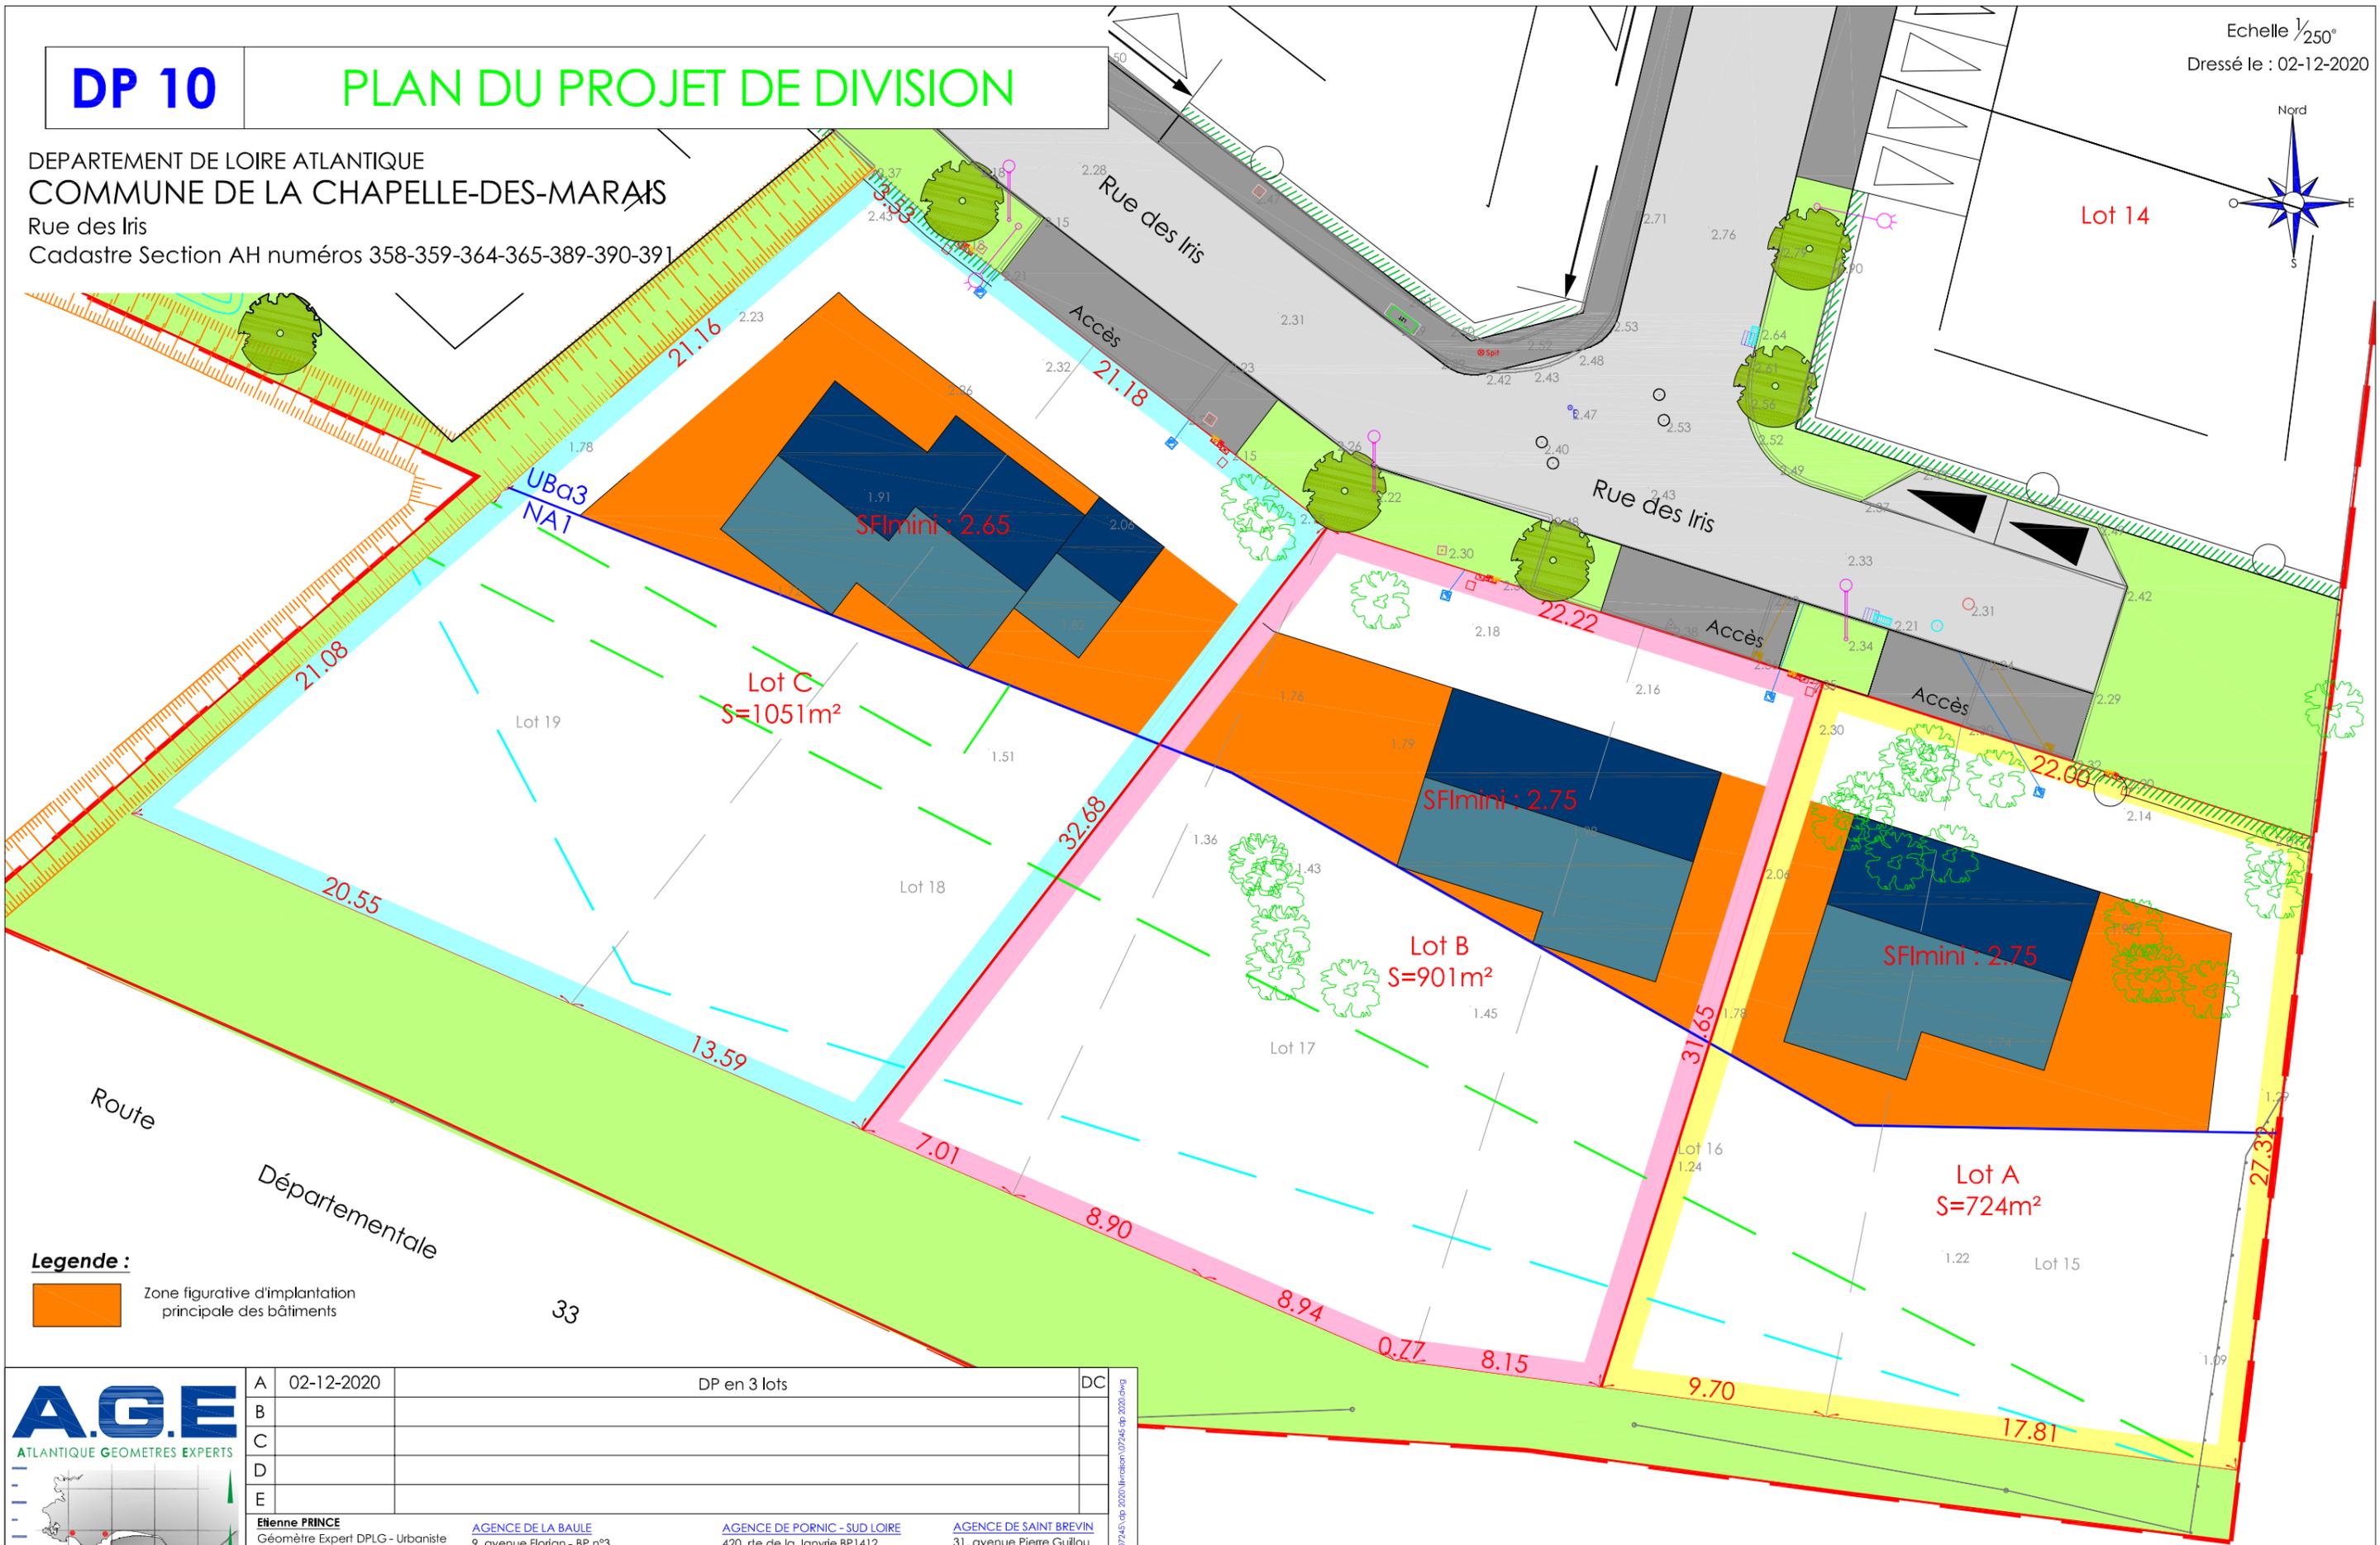


DP 10

PLAN DU PROJET DE DIVISION

Echelle 1/250°
Dressé le : 02-12-2020

DEPARTEMENT DE LOIRE ATLANTIQUE
COMMUNE DE LA CHAPELLE-DES-MARAIS
Rue des Iris
Cadastrre Section AH numéros 358-359-364-365-389-390-391

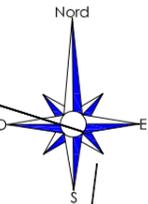

Legende :
Zone figurative d'implantation principale des bâtiments

AGE
ATLANTIQUE GEOMETRES EXPERTS

A	02-12-2020	DP en 3 lots	DC
B			
C			
D			
E			

<p>Etienne PRINCE Géomètre Expert DPLG - Urbaniste e.prince@age-lb.com Stéphanie PRIEUR-DELAGÉ Géomètre Expert DPLG - Urbaniste contact@prieur-ge.fr Fabien PALFROY Géomètre Expert - Diplômé ICH f.palfroy@age-lb.com</p>	<p>AGENCE DE LA BAULE 9, avenue Florian - BP n°3 44500 LA BAULE Tél : 02.40.42.78.40</p>	<p>AGENCE DE PORNIC - SUD LOIRE 420, rue de la Janvierie BP1412 44214 PORNIC Tél : 02.40.82.01.44</p>	<p>AGENCE DE SAINT BREVIN 31, avenue Pierre Guillou 44250 SAINT BREVIN LES PINS Tél : 09.51.11.91.15</p>
<p>AGENCE DE SAINT-NAZAIRE - BUREAU VRD 10 Rue Louis Pasteur 44600 SAINT NAZAIRE Tél : 02.40.66.00.04</p>	<p>AGENCE DE NANTES 3, place des Enfants Nantais 44000 NANTES Tél : 02.40.74.55.23</p>		

Nota :
- Système géodésique RGF 93-CC47. " Rattaché par GPS avec système TERIA ± 5 cm "
- Nivellement NGF-IGN 69 " Rattaché par GPS avec système TERIA ± 5 cm "