

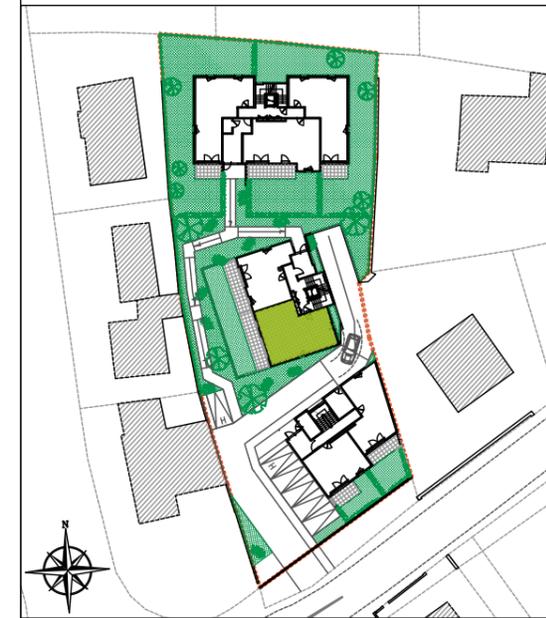
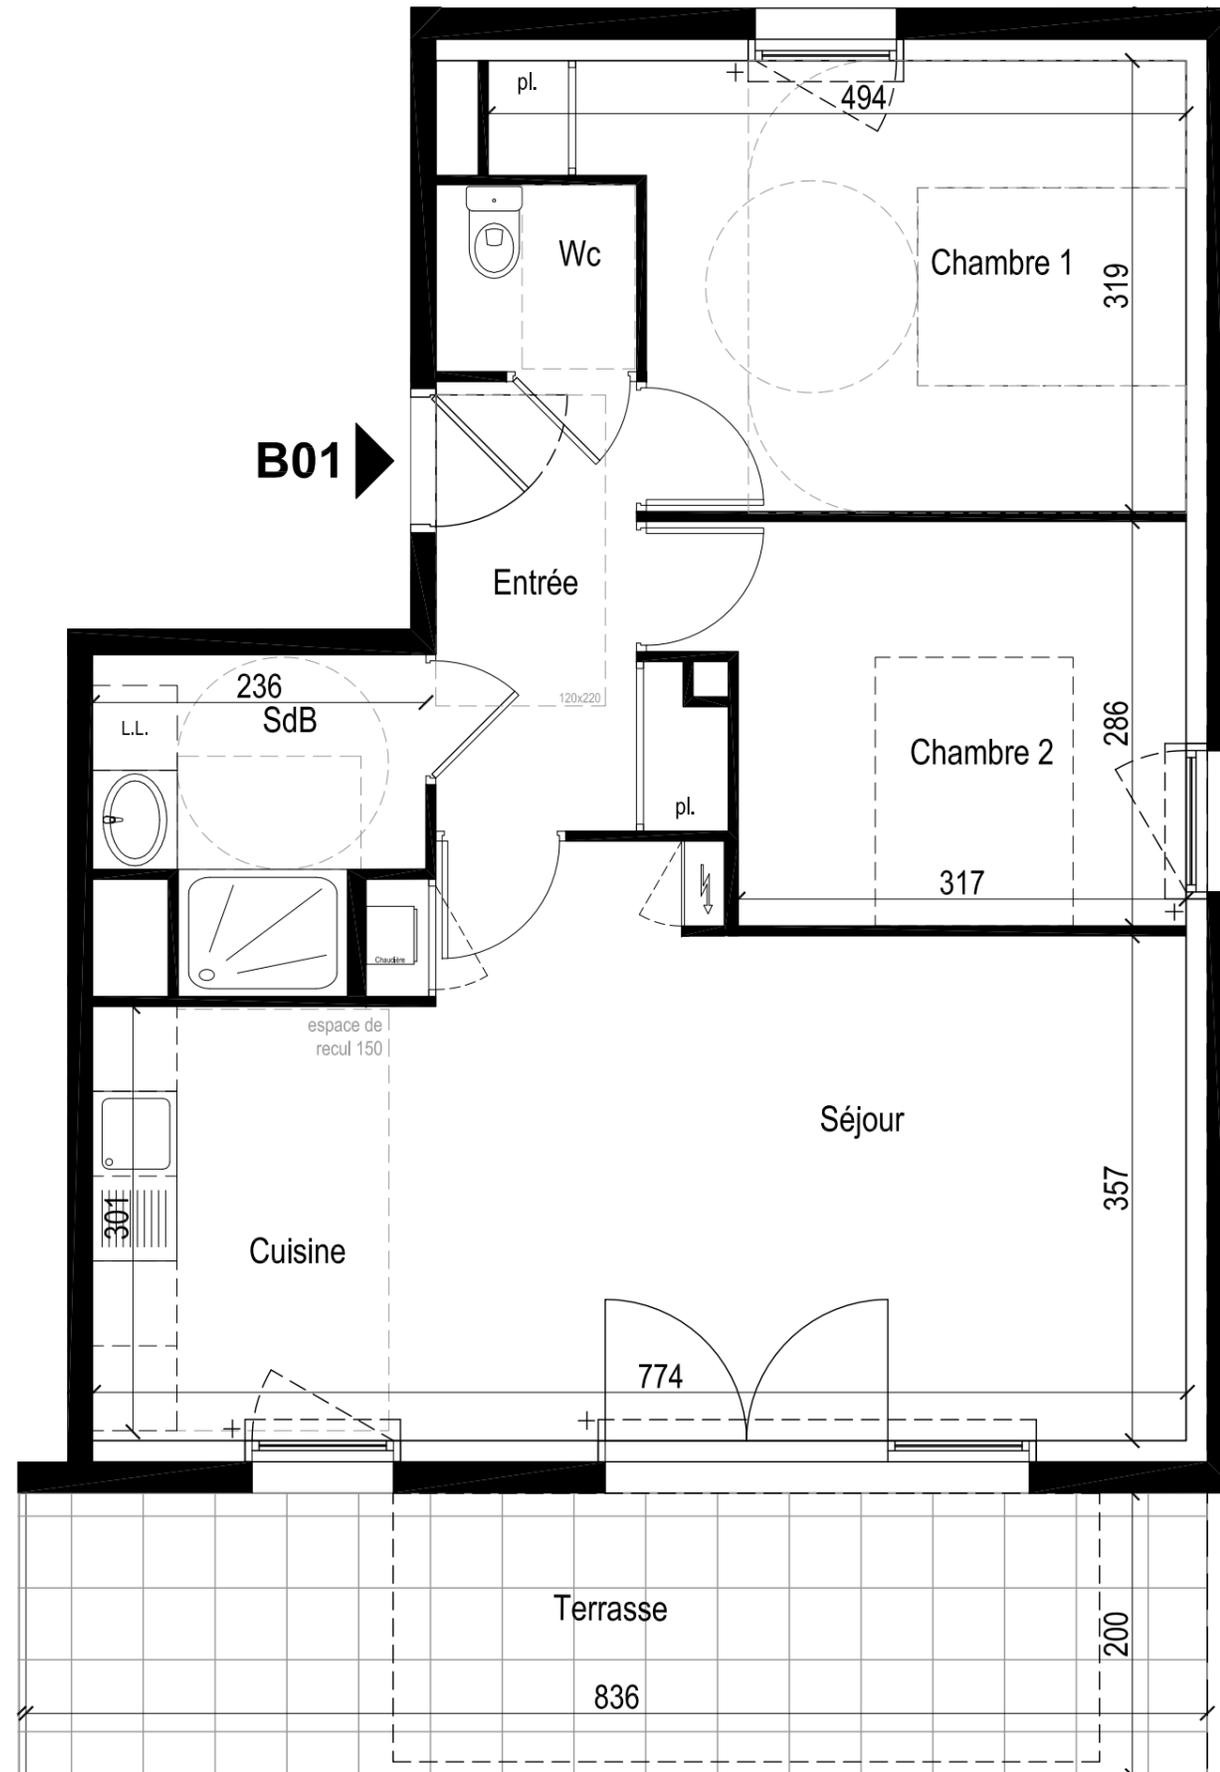


**PROVISOIRE**

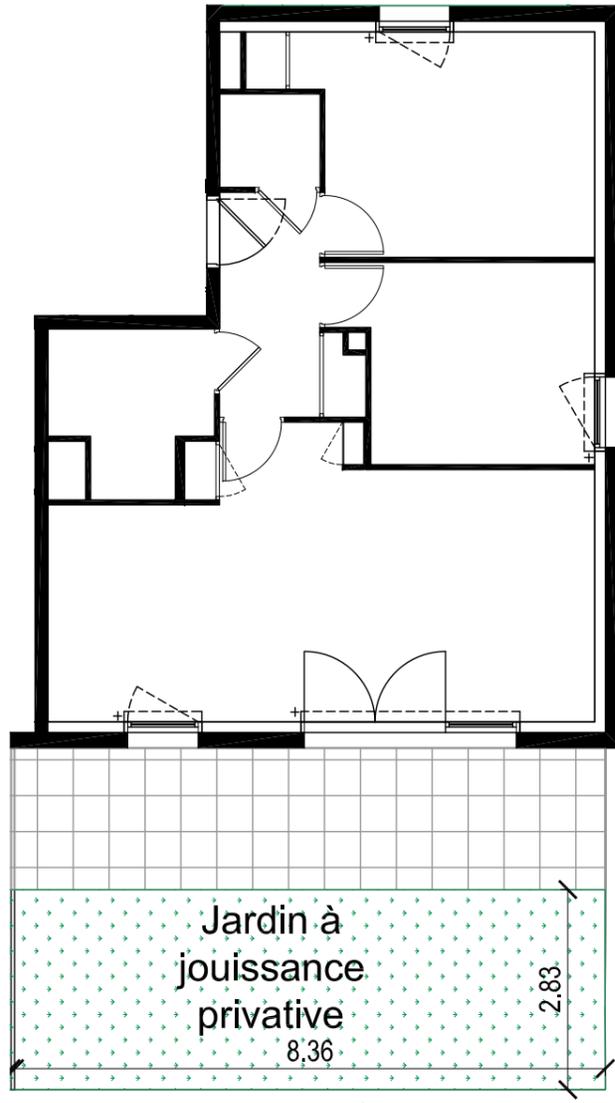

APPARTEMENT		NIV. RDC	SURFACE HAB. (m <sup>2</sup> )
Bat.	n°	TYPE T3	
<b>B</b>	<b>01</b>		
		ENTREE + PL	5,19
		SEJOUR + CUISINE	27,99
		CHAMBRE 1 + PL	13,09
		CHAMBRE 2	9,67
		SALLE D'EAU	4,67
		WC	1,87
		<b>TOTAL SURFACES</b>	<b>62,48 m<sup>2</sup></b>
		TERRASSE	16,72
		Jardin à jouissance privative (hors terrasse)	23,61

Echelle : 1/50e

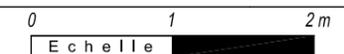

Des modifications mineures ou des aménagements nécessaires pour des raisons d'ordre technique ou administratif pourront être apportés aux plans, une différence minimale de 5% par rapport aux surfaces sera considérée comme admissible, des hauteurs de plafonds inférieures à 2.50m pourront être constatées (soffite, faux plafonds...)

Indice : **C** 07/04/2022