


Résidence :

# Les Terrasses

de Saint-Colomban



CARNAC (56)

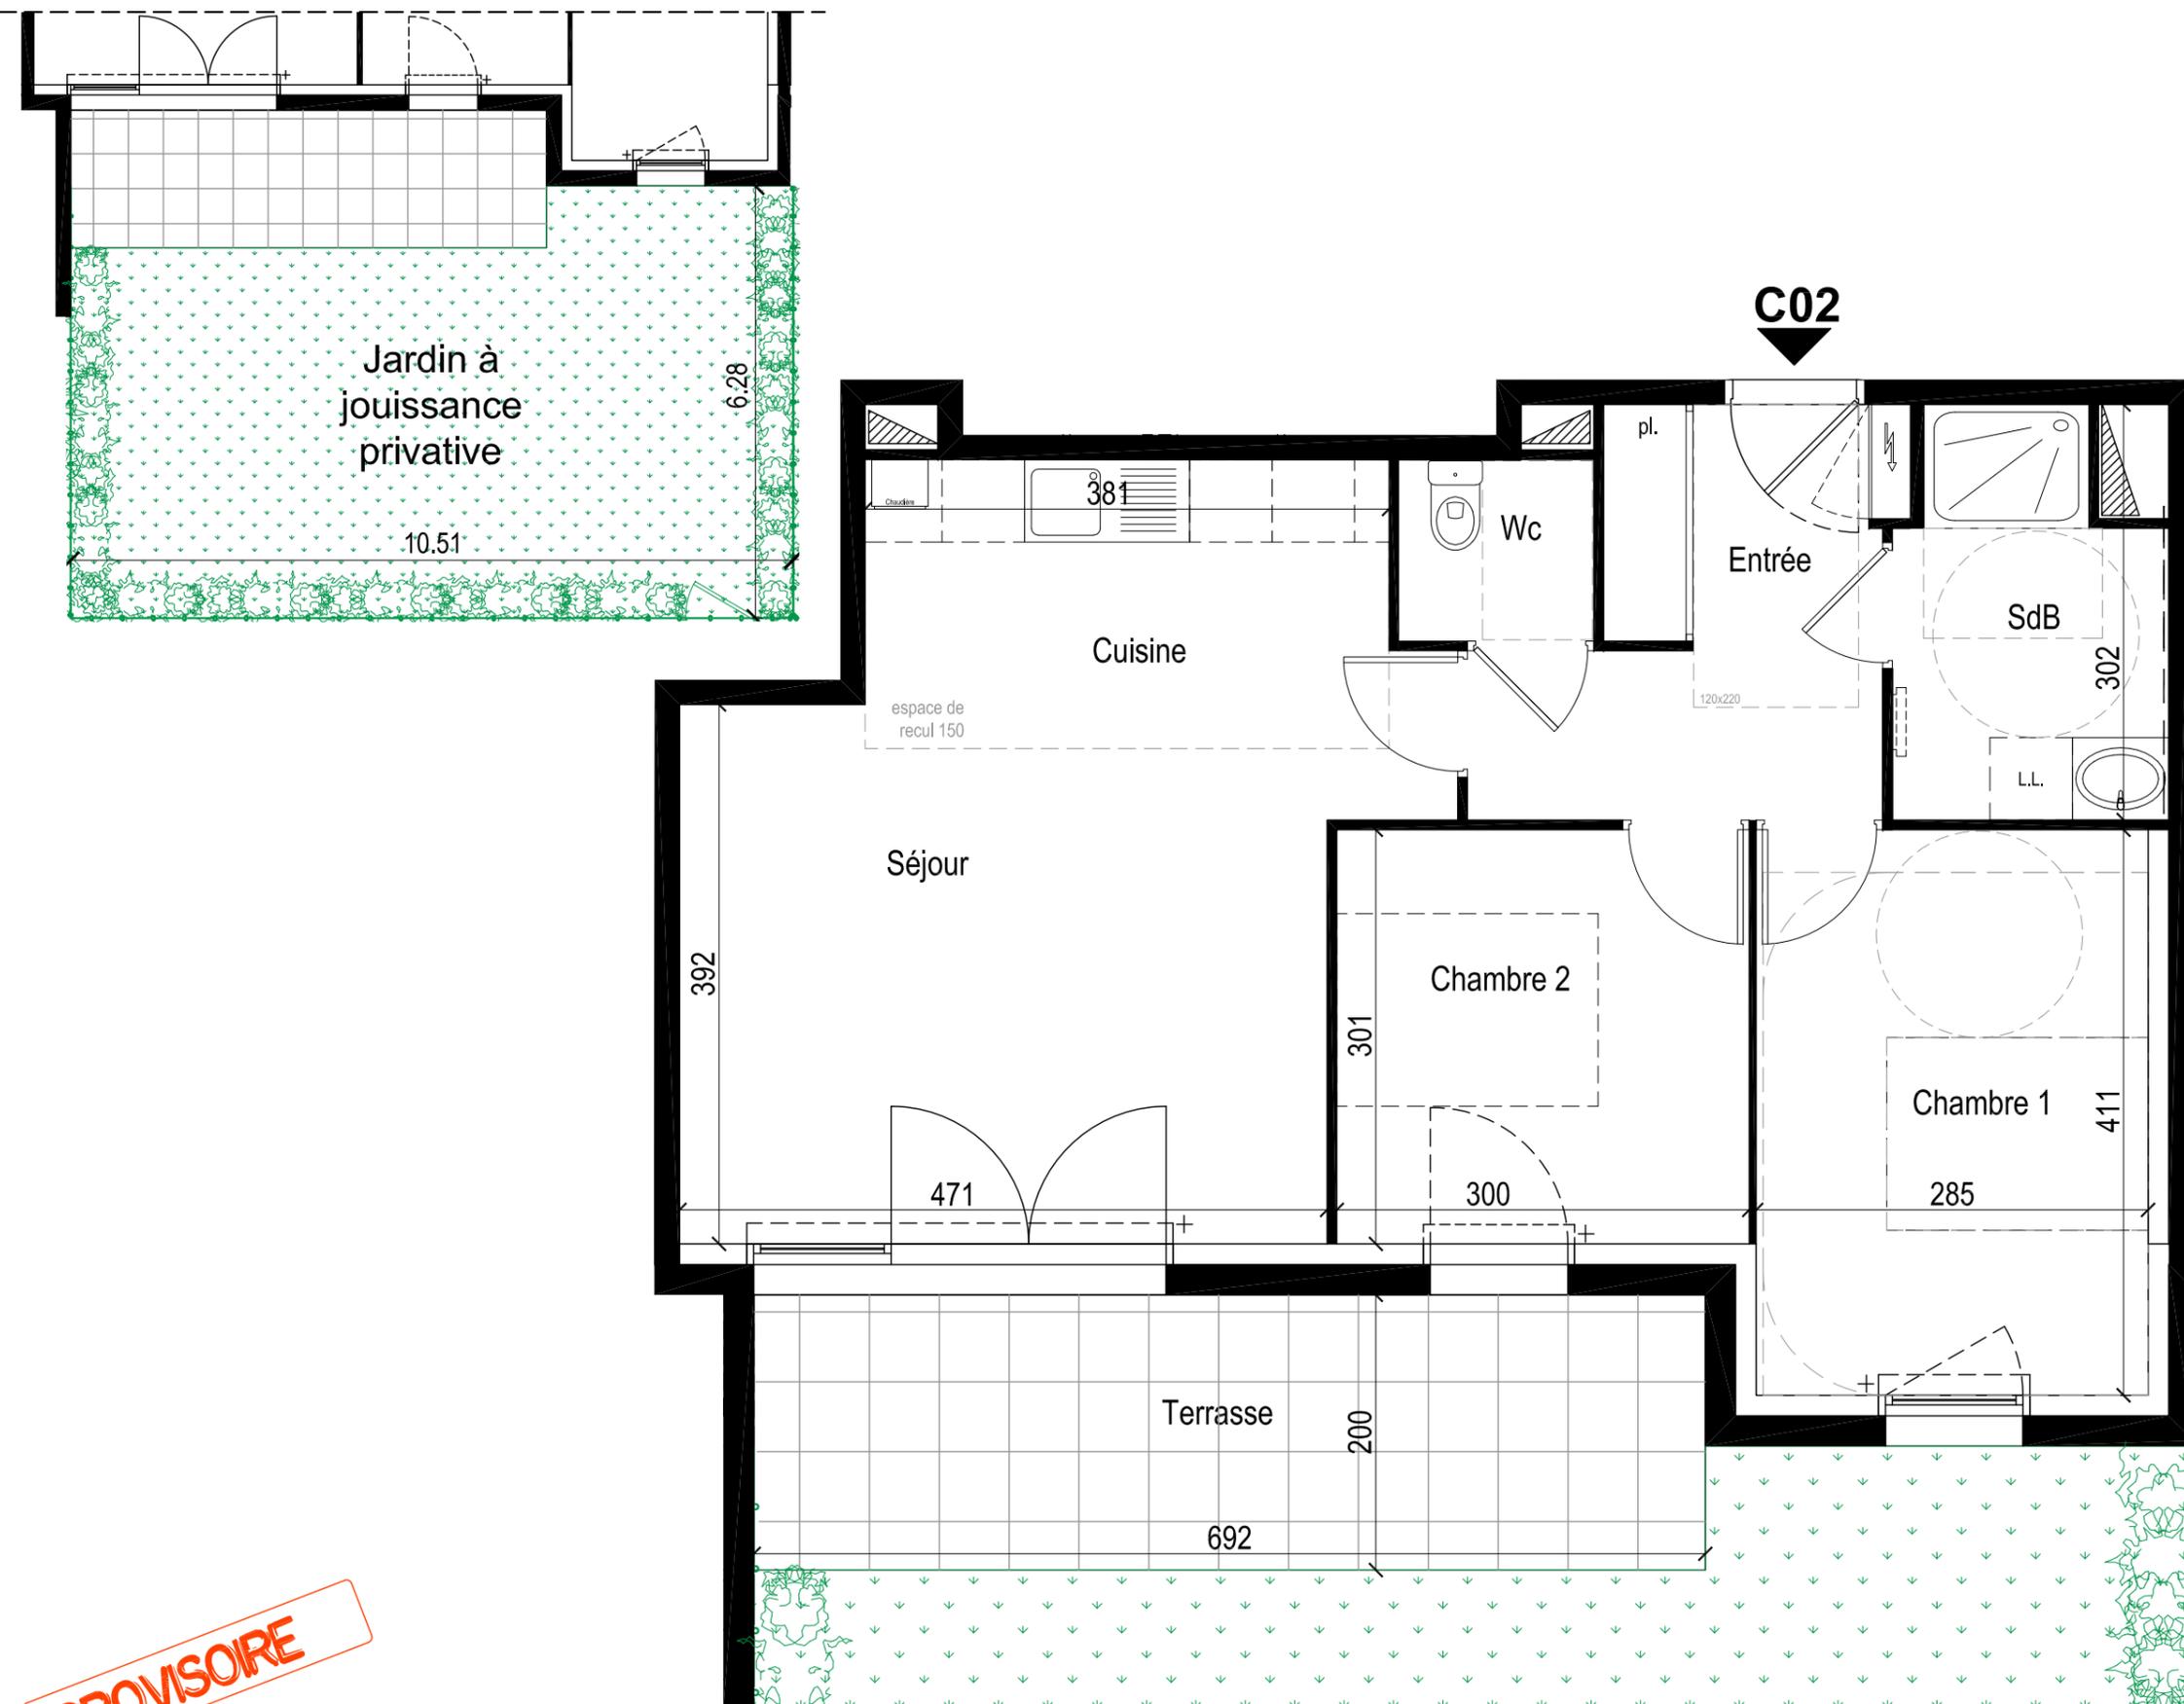

**PROVISOIRE**

APPARTEMENT		NIV. RDC	SURFACE HAB. (m <sup>2</sup> )
Bat.	n°	TYPE T3	
<b>C</b>	<b>02</b>		
		ENTREE	7,21
		SEJOUR + CUISINE	26,24
		CHAMBRE 1	11,71
		CHAMBRE 2	9,03
		SALLE D'EAU	5,34
		WC	1,87
<b>TOTAL SURFACES</b>			<b>61,40 m<sup>2</sup></b>
		TERRASSE	13,84
		Jardin à jouissance privative (hors terrasse)	59,77

Echelle : 1/50e

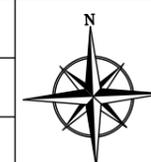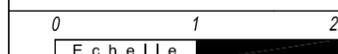

Des modifications mineures ou des aménagements nécessaires pour des raisons d'ordre technique ou administratif pourront être apportés aux plans, une différence minimale de 5% par rapport aux surfaces sera considérée comme admissible, des hauteurs de plafonds inférieures à 2.50m pourront être constatées (soffite, faux plafonds...)

Indice : **C** 07/04/2022