

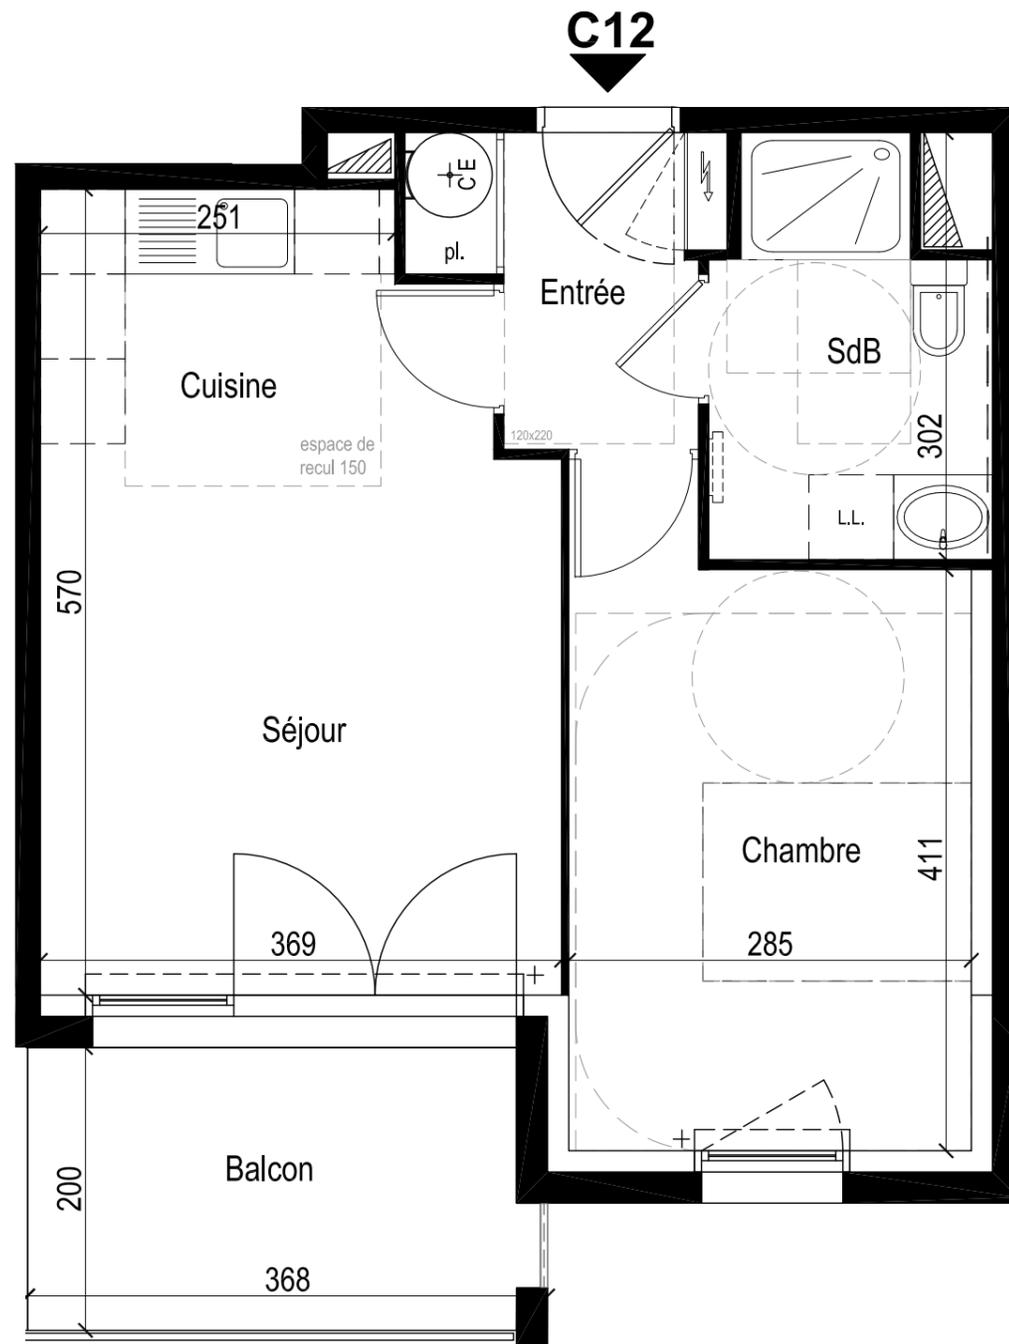


PROVISOIRE

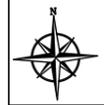



Résidence :
Les Terrasses
de Saint-Colomban

CARNAC (56)

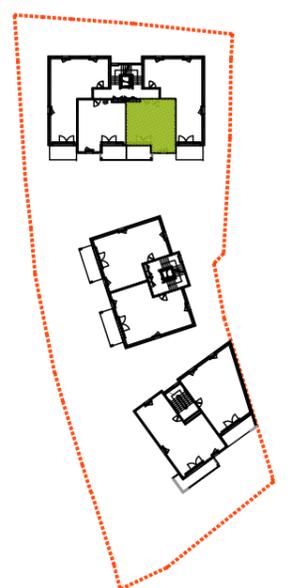

APPARTEMENT		NIV. R+1	SURFACE HAB. (m²)
Bat.	n°		
C	12	TYPE T2	
		ENTREE + PL	3,70
		SEJOUR + CUISINE	19,65
		CHAMBRE	12,43
		SALLE D'EAU / WC	5,34
		TOTAL SURFACES	41,12 m²
		BALCON	7,02

Echelle : 1/50e

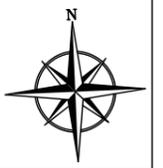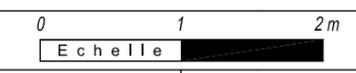

Indice : **C** 07/04/2022

Des modifications mineures ou des aménagements nécessaires pour des raisons d'ordre technique ou administratif pourront être apportés aux plans, une différence minimale de 5% par rapport aux surfaces sera considérée comme admissible, des hauteurs de plafonds inférieures à 2.50m pourront être constatées (soffite, faux plafonds...)