


"LE HAMEAU DES THUYAS"

Rue des Cupressus
44380 PORNICHET

NIVEAU	TYPE	N° LOGT.
NIVEAU 1	T3	D1-4


SURFACE HABITABLE	
Entrée	5.02m ²
Séjour-repas	21.77m ²
Ch1.+PI	11.86m ²
Ch2.	10.45m ²
SDE + PI	3.65m ²
WC	1.59m ²
TOTAL	54.34m²

ANNEXES	
Terrasse 1	15.01m ²
Balcon	7.10m ²

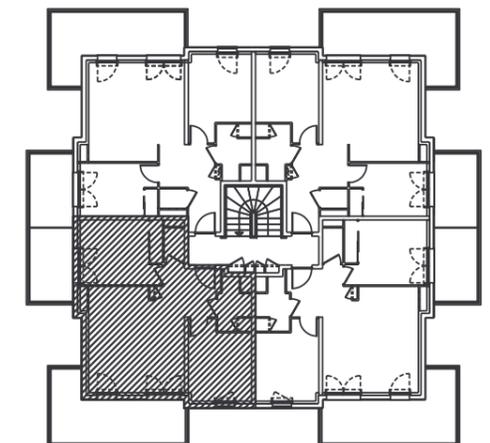

Note : Plan non contractuel. Le Promoteur se réserve la possibilité d'apporter des modifications dues à des impératifs d'ordre technique, administratif ou normatif. L'emplacement des appareils ménagers n'est donné qu'à titre indicatif.

DATE	SEPTEMBRE 2009
	V3 - FEVRIER 2010

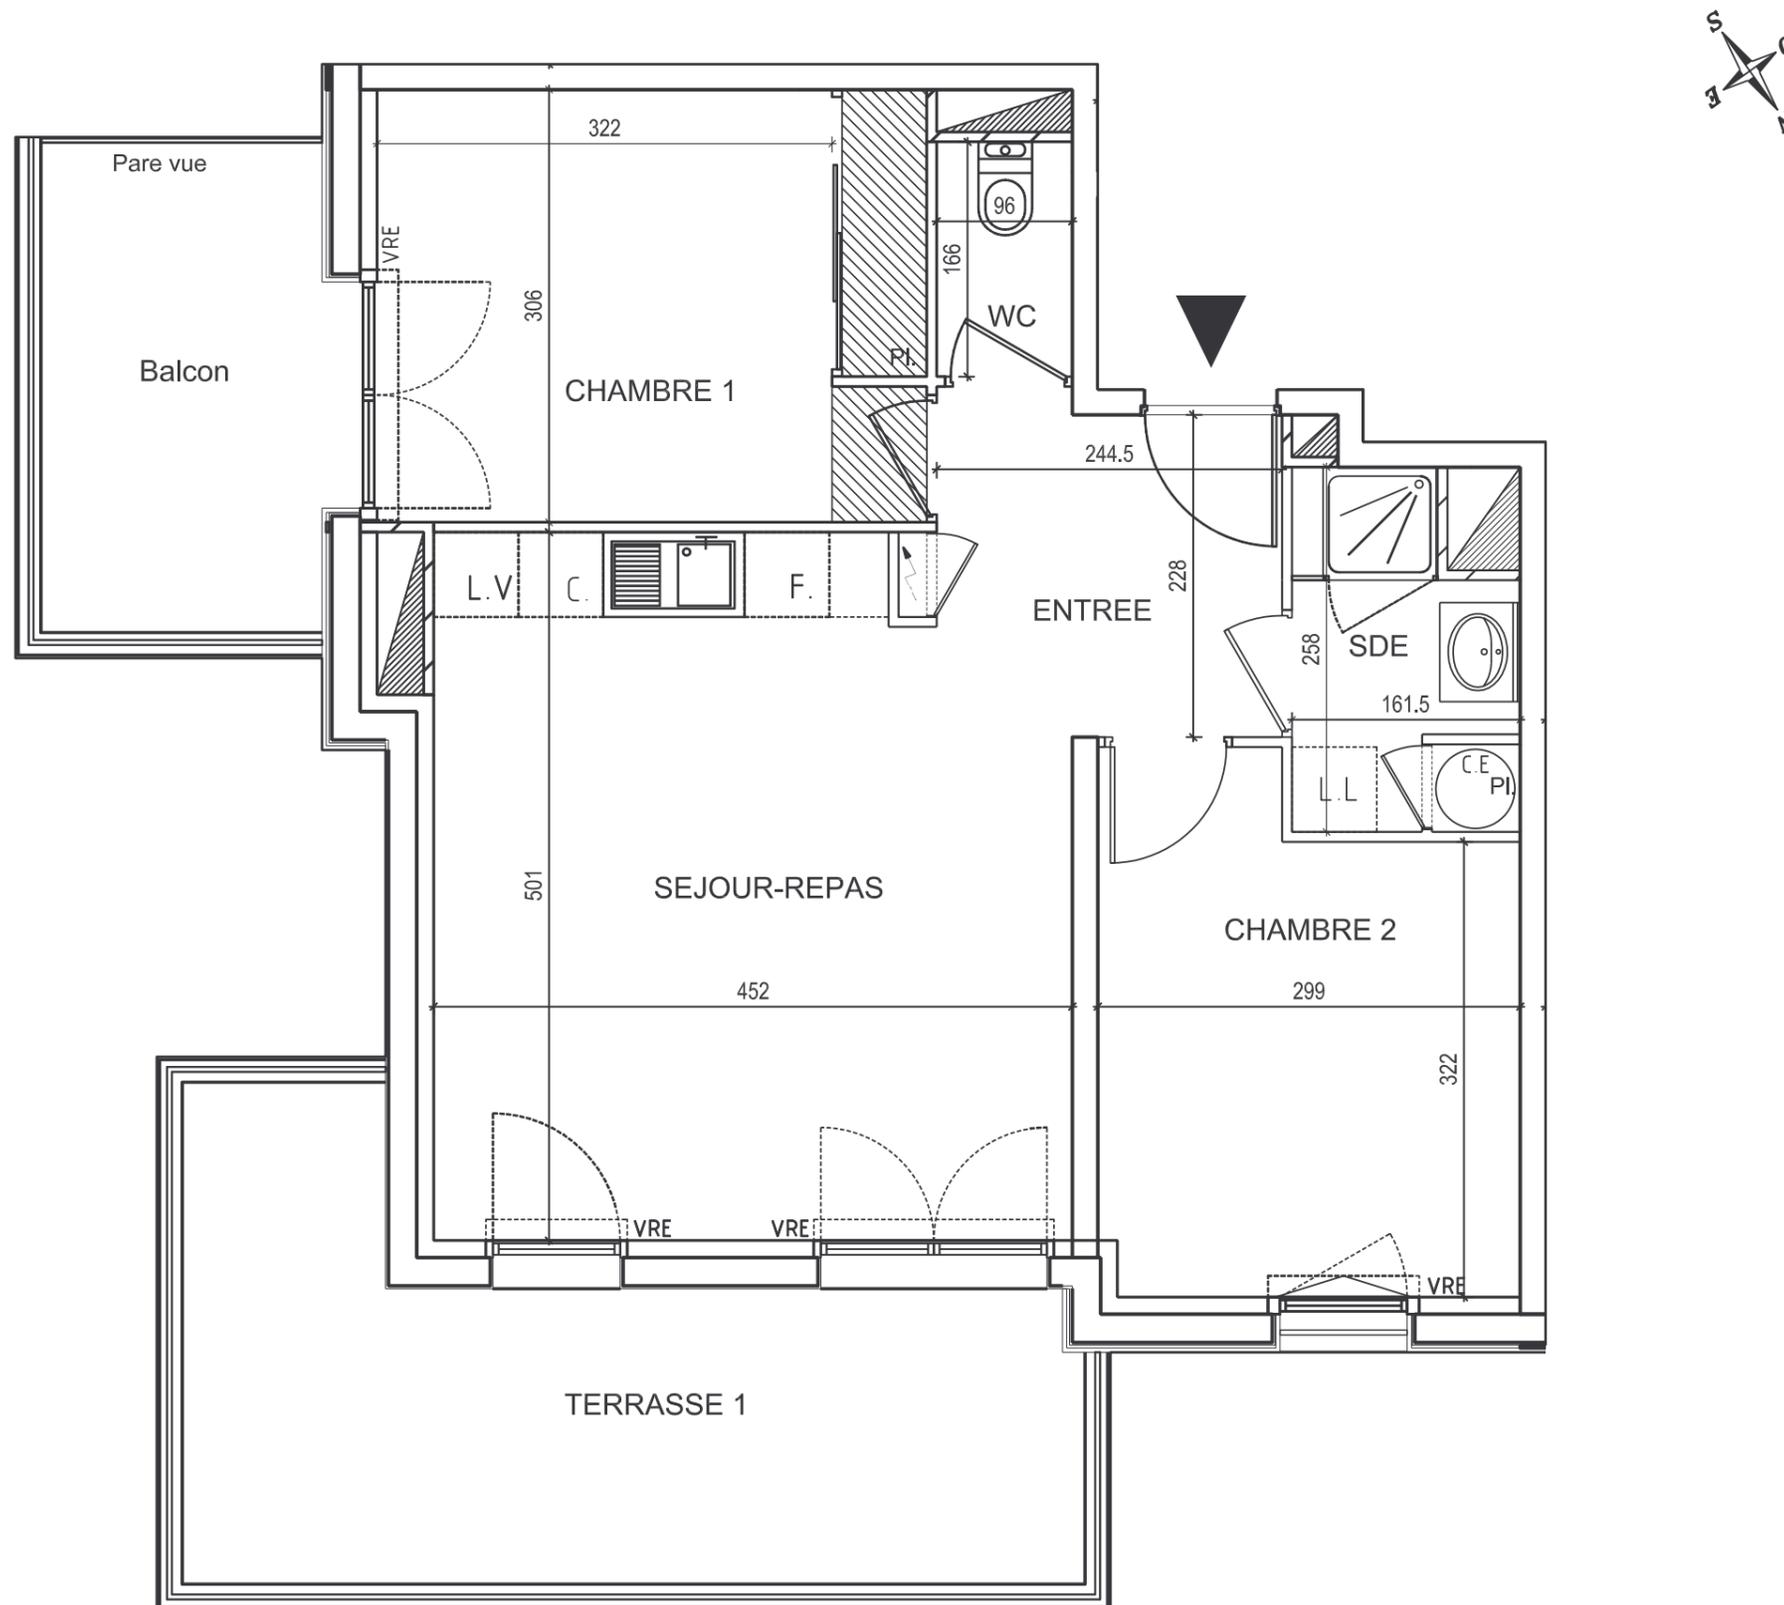

Ech : 0 1 2 3