




Maître d'Ouvrage
VAL D'ERDRE PROMOTION
 6, rue de Thessalie - BP 4128
 44241 LA CHAPELLE SUR ERDRE cedex
 Tél : 02.28.01.28.30 - Fax : 02.28.01.21.72

COMMUNE DE LA CHAPELLE DES MARAIS
"L'ECLUSE"

LOT n° 3	Adresse :	
	Réalisé le : 26/06/2009	Mis à jour après travaux le :
Arrêté de lotir : LT 44 030 07 T 3004 du 10/12/2007 modifié le 28/02/2008 N° PA modificatif : PA 44 030 07 T 3004-2 du 08/07/2009	Cadastre : Section AH n° 317 - 326 - 412 Surface Arpentée : 323 m ² S.H.O.N : Servitude Particulière : OUI <input type="checkbox"/> NON <input checked="" type="checkbox"/>	


PLAN DE SITUATION

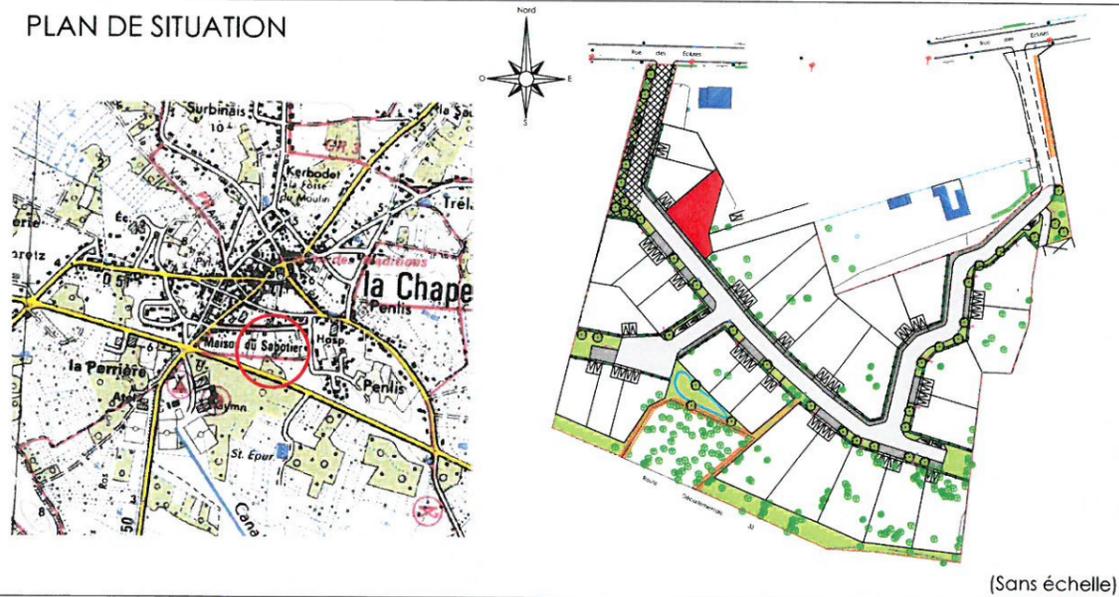

PLAN DE VENTE

AGE ATLANTIQUE GEOMETRES-EXPERTS
 Etienne PRINCE Géomètre Expert DPLG
 Immeuble HORTENSIAS
 BP N°3 - 55 avenue Lajarrige 44500 LA BAULE
 Téléphone : 02.40.42.78.40 Fax : 02.40.42.78.43
 Bureau VRD
 10 rue Louis Pasteur 44600 SAINT NAZAIRE
 Téléphone : 02.40.66.00.04 Fax : 02.40.66.00.06

N°	Date	Nature de la Modification
A	04/11/2011	Mise a jour n° de Cadastre
Référence : 07.245		

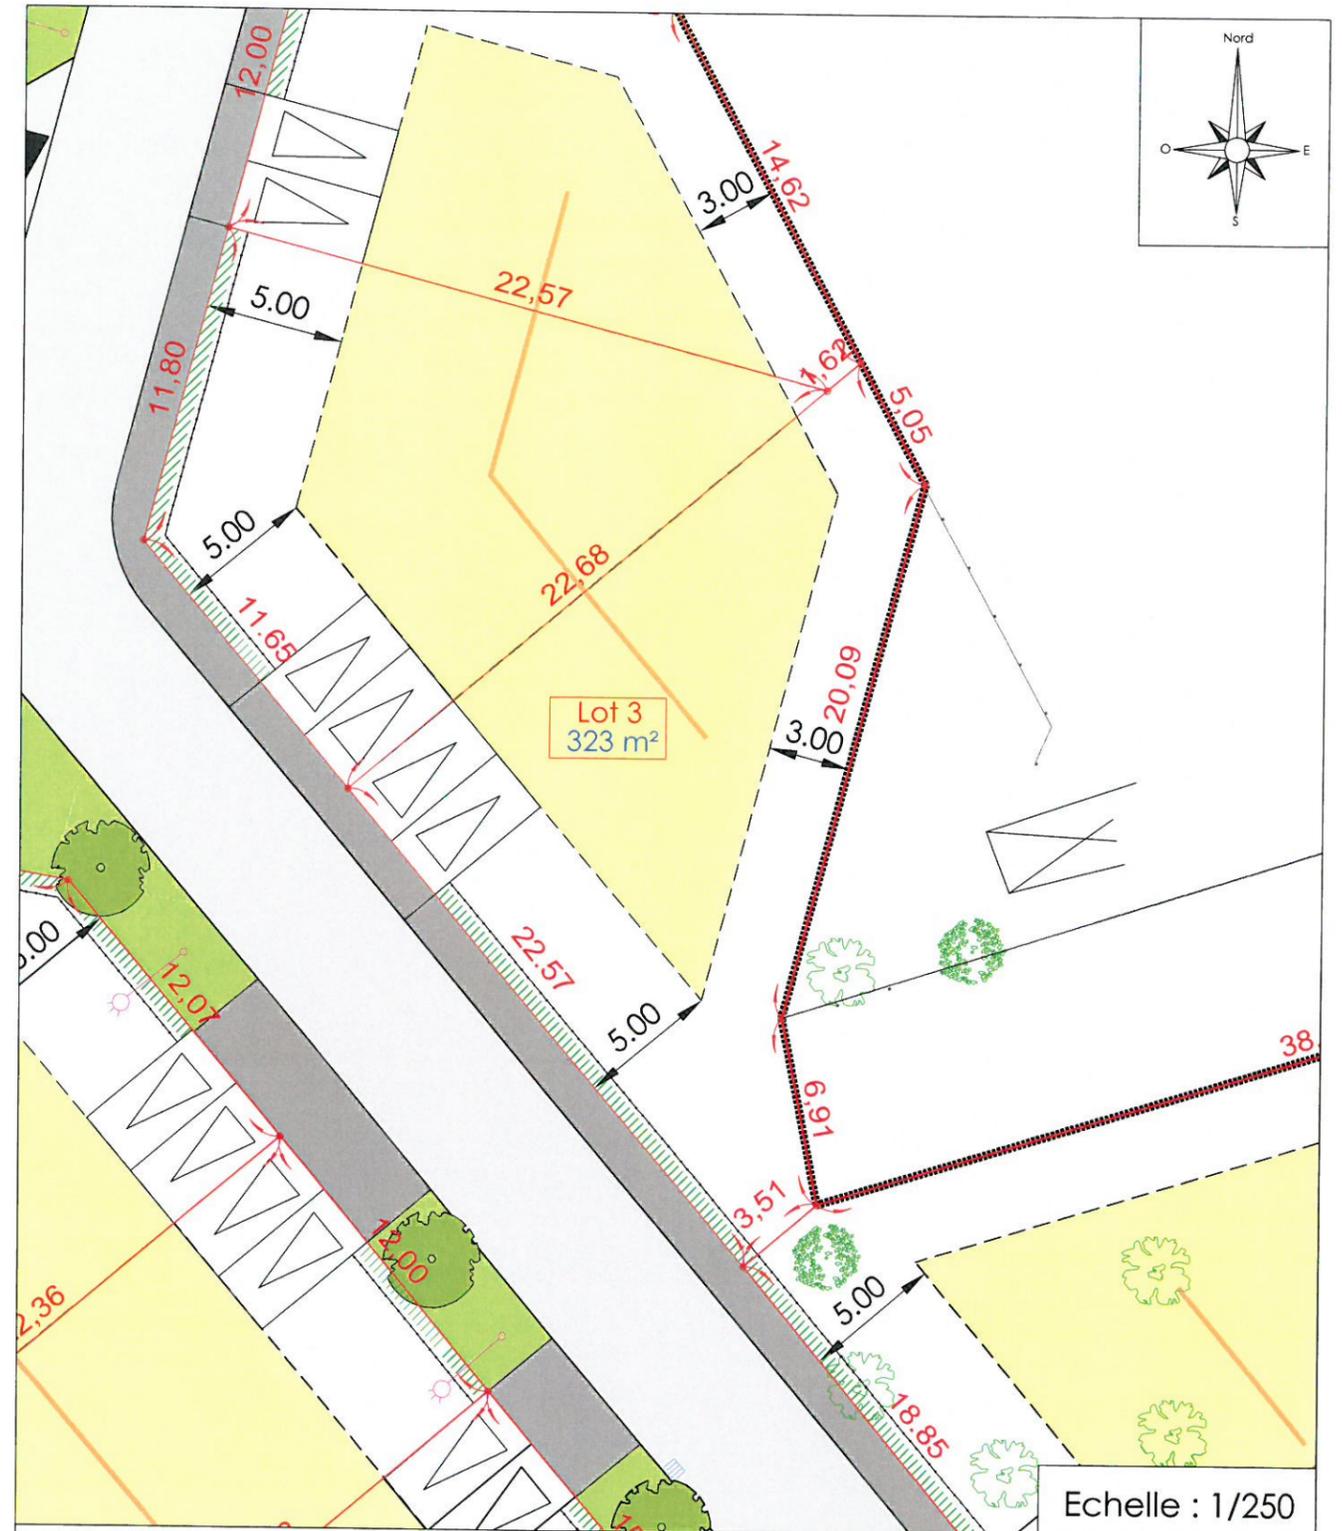

LEGENDE:

- Zone constructible
- Espaces verts
- Traitement du pignon
- Haie + clôture (h = 1m50)
A la charge de l'acquéreur
- Borne O.G.E.
- Orientation du faitage du volume principal
- Branchement EU
- Branchement EP
- Coffret électrique
- Coffret gaz
- Borne eau potable
- Citerneau téléphone
- Candélabre à planter

- L'emplacement des coffrets, branchements et attente est donné à titre indicatif.
 - L'aménageur se réserve le droit de modifier ces emplacements pour toute raison d'ordre technique.
 - L'aménageur se réserve le droit, pour toute raison d'ordre technique, d'implanter des bornes EDF 400A sur les lots.
 - A ce jour le récolement des réseaux privatif EU & EP n'a pas été réaliser les altitudes seront fournis après récolement.