


6 rue de Thessalie
44240 - La Chapelle sur Erdre
Tél. 02 28 01 28 30

Résidence "Vasco de Gama"

55, Rue de Tharon
44730 SAINT-MICHEL-CHEF-CHEF

LOCALISATION Bâtiment B

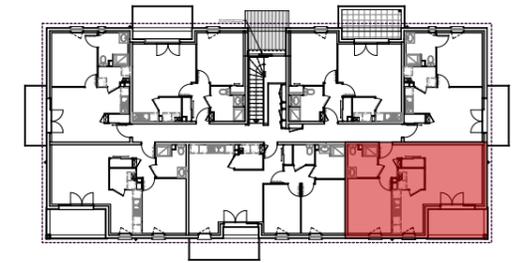

Ech: 1/500°

Niveau :	Type :	N° Appartement :
Niveau 1	T2-C	B.13

SURFACES HABITABLES

Entrée + Rangement	6,14 m ²
Séjour	17,07 m ²
Cuisine	6,62 m ²
Chambre	12,00 m ²
Salle d'Eau	4,73 m ²
Cellier	2,72 m ²

SURFACE HABITABLE TOTALE	49,28 m²
---------------------------------	----------------------------


SURFACES ANNEXES

Balcon	8,55 m ²
--------	---------------------

SURFACE ANNEXE TOTALE	8,55 m²
------------------------------	---------------------------

NOTA :
LE PRESENT DOCUMENT EST ETABLI SUR LA BASE DU PERMIS DE CONSTRUIRE ET POURRA SUBIR DES ADAPTATIONS DIMENSIONNELLES, TECHNIQUES ET D'ORGANISATION AFIN DE REPENDRE AUX CONTRAINTES INDUITES PAR LES ETUDES DETAILLEES D'EXECUTION.
LES POUTRES, POTEAUX, SOFFITES ET FAUX-PLAFONDS N'APPARAISSENT DONC PAS SYSTEMATIQUEMENT.
LES ELEMENTS DE MOBILIER, MEUBLES ET PLANS DE TRAVAUX, NE SONT QU'A TITRE INDICATIF.

	PLAN DE VENTE	N°01 - 08 juin 2011
		N°02 - 28 juillet 2011
		N°03 - 15 novembre 2011

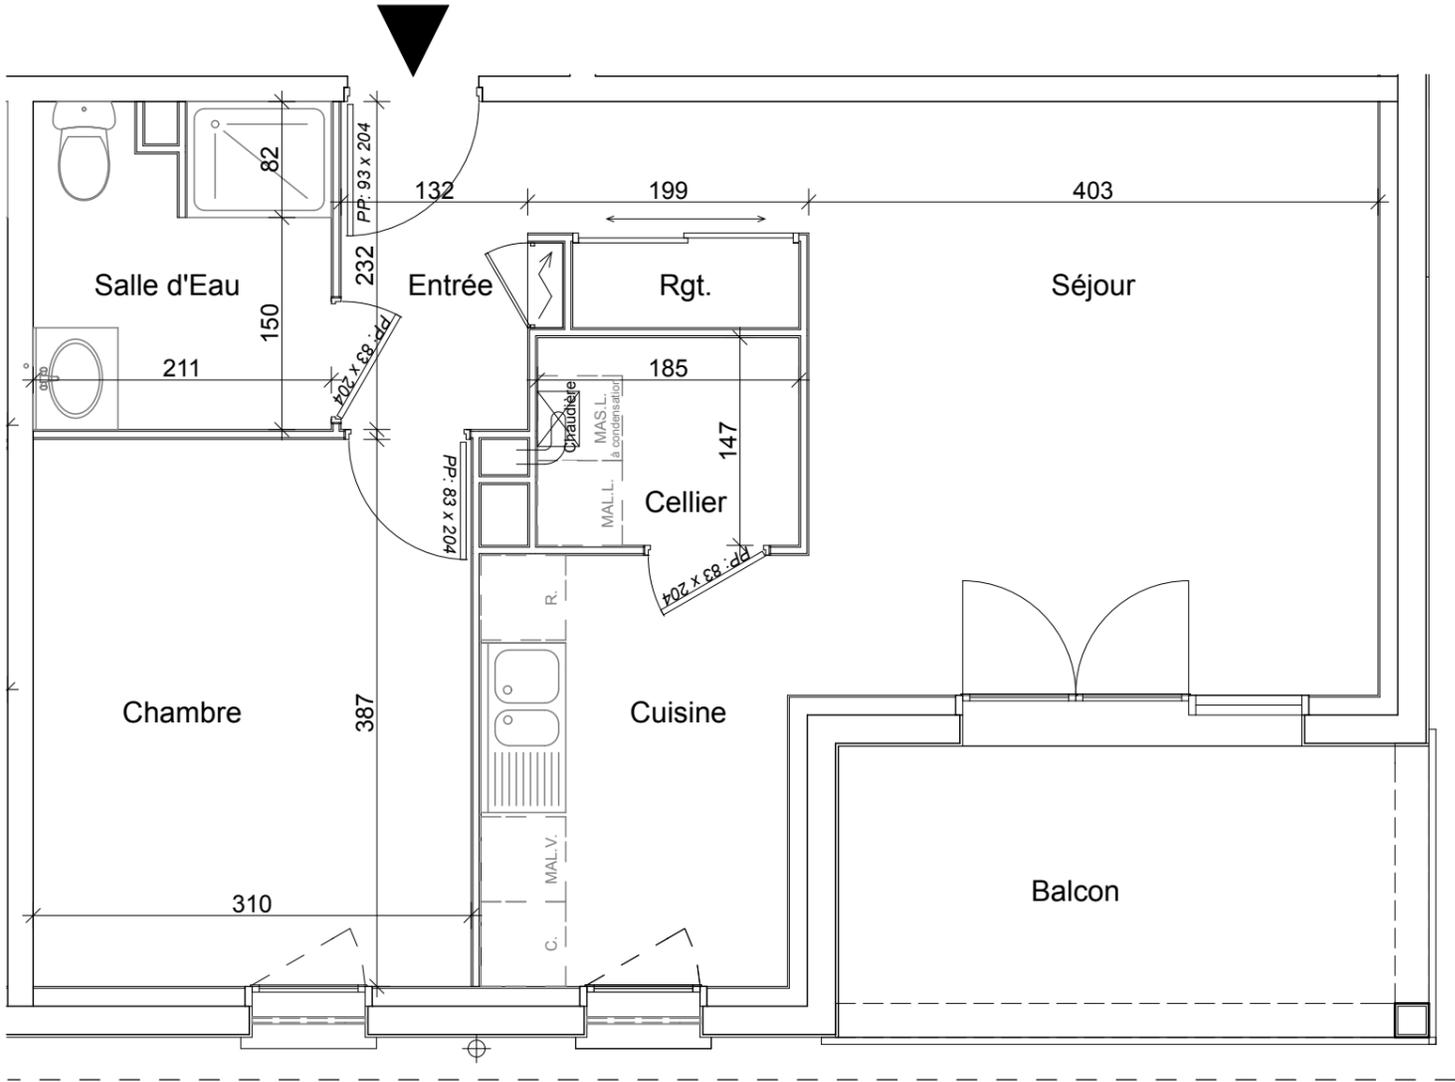

Légende

