




"Le Clos des Genets III"
Commune de Evron

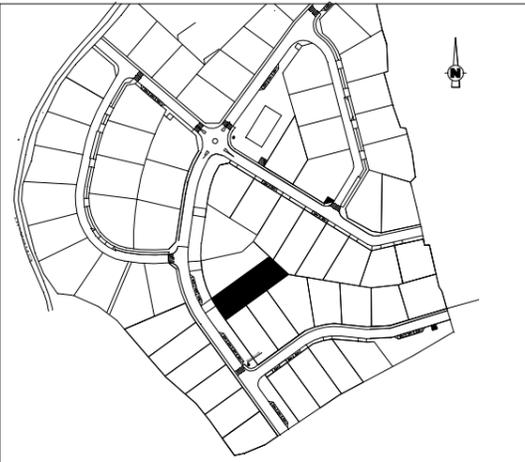


Lot	Cadastre	Surface	SHON
25	H2 n°1326	671m ²	200m ²

LEGENDE

- Coffret EDF-EAU-PTT-GAZ
- Candélabre
- Borne
- Branchement EU
- Branchement EP
- Grille EP
- 20.00 Cote de niveau terrain naturel
- 19.90 Cote de voirie
- Parkings privés et accès de lots position obligatoire
- limite de zone constructible

Servitude	NON
Arrêté de lotir	PA 053 097 11 K3002
Date	31/05/2011
Dossier	8858-4

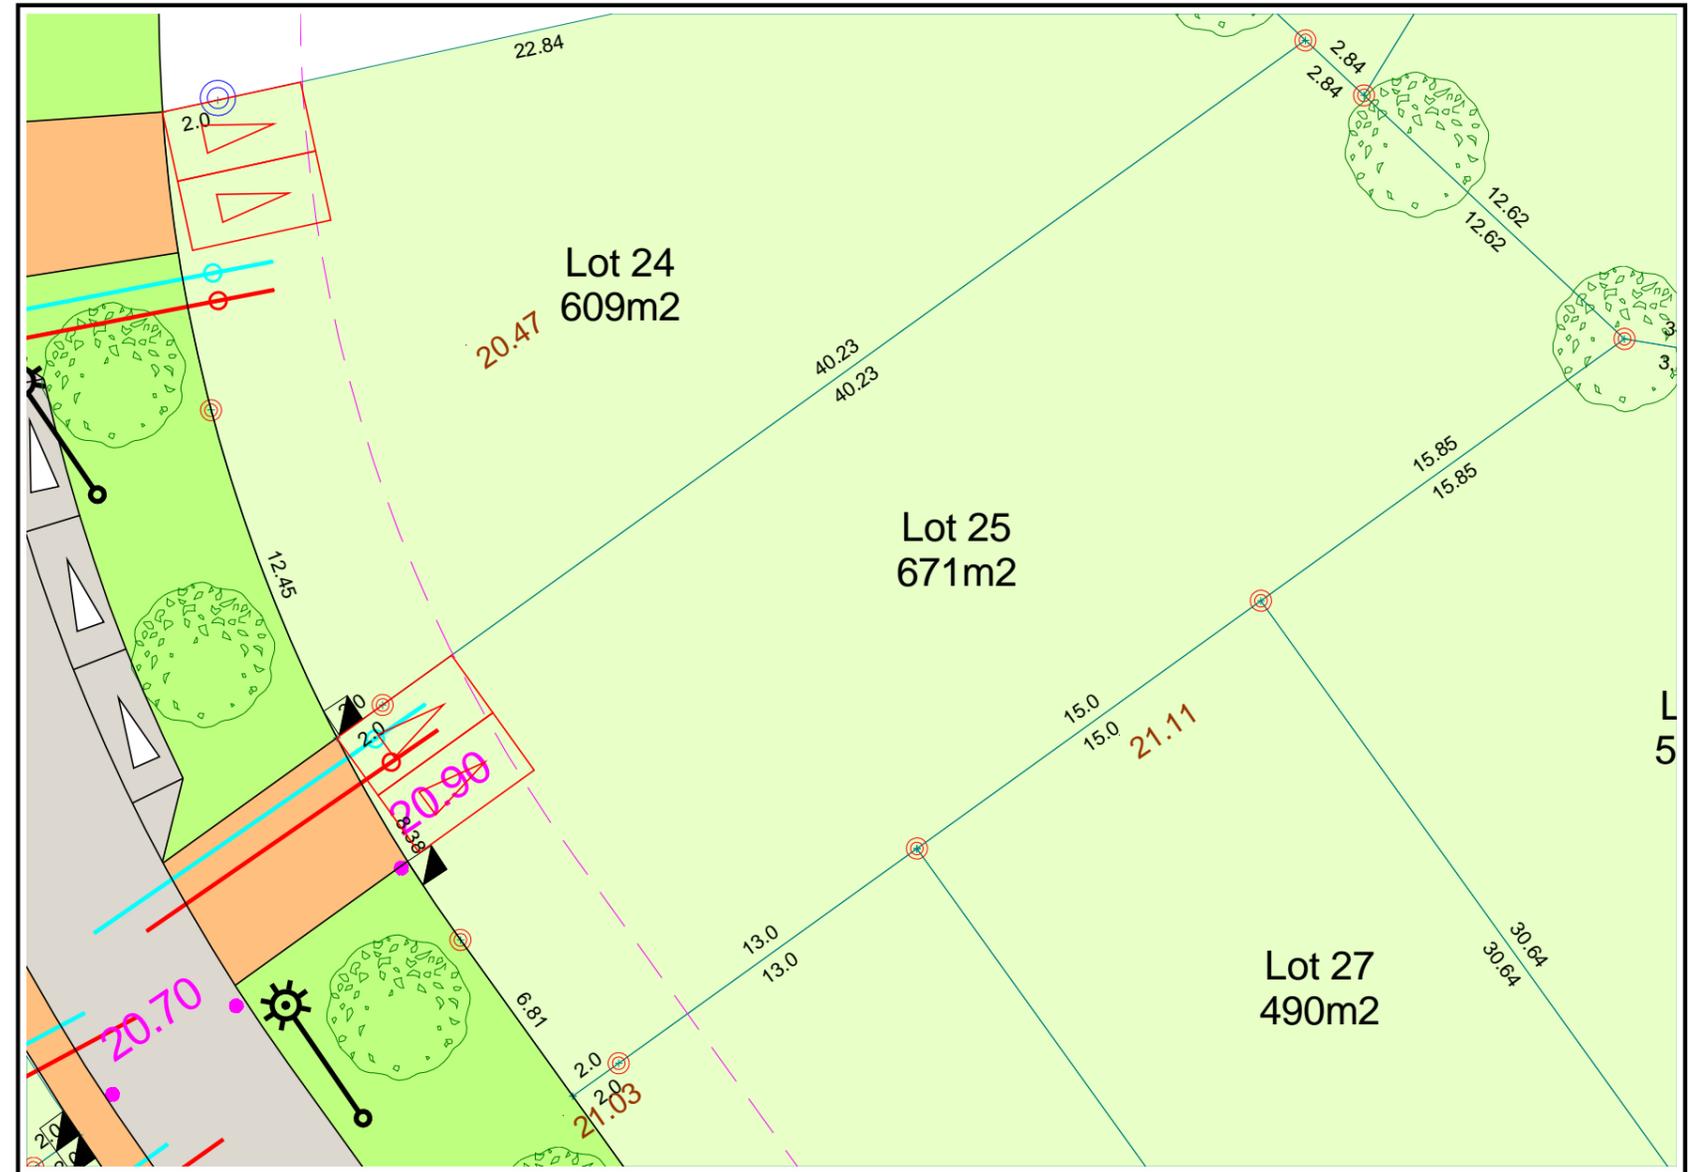

Echelle: 1/250

- NOTA:
- ① Ecoulement des eaux pluviales "Article 640 du code civil" :Chaque acquéreur doit supporter sur son terrain l'écoulement naturel des eaux pluviales provenant des fonds supérieurs"
 - ② L'aménageur se réserve le droit pour toute raison d'ordre technique d'implanter des bornes EDF 400 A ou des bornes pavillonnaires France Télécom sur les lots
 - ③ La position des ouvrages techniques(branchements candélabres etc...)est donnée à titre indicatif. Elle est susceptible d'être modifiée par le maître d'ouvrage.