




PERION Réalisations

6, rue de Thessalie
44240 LA CHAPELLE SUR ERDRE
Tél. 02 28 01 28 30
Fax. 02 28 01 21 72

"Le Clos des Genets III"
Commune de Evron

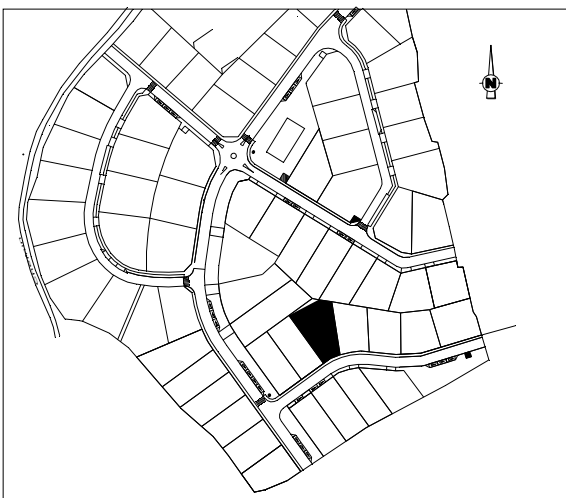

Lot	Cadastre	Surface	SHON
28	H2 n°1329	587m ²	200m ²

LEGENDE



- Coffret EDF-EAU-PTT-GAZ
- Candélabre
- Borne
- Branchement EU
- Branchement EP
- Grille EP
- Cote de niveau terrain naturel
- Cote de voirie
- Parkings privés et accès de lots position obligatoire
- limite de zone constructible

Servitude	NON
Arrêté de lotir	PA 053 097 11 K3002
Date	31/05/2011
Dossier	8858-4

PLAN DE BORNAGE

01/07/2013

28

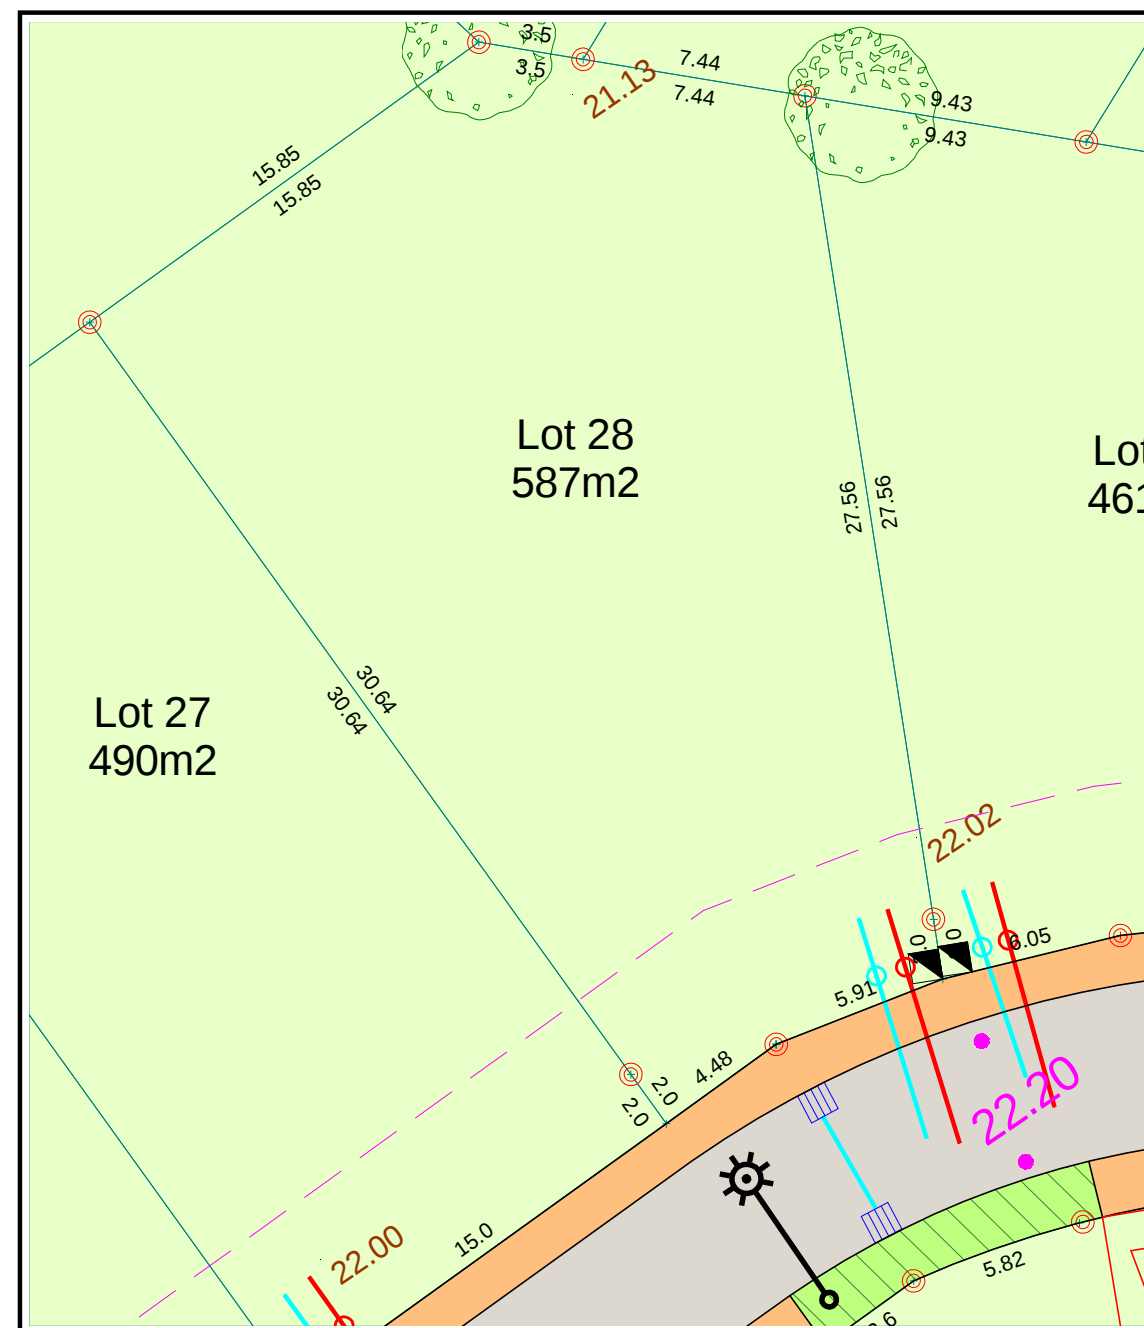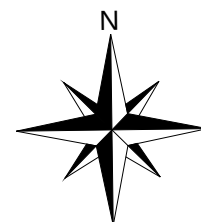

Echelle: 1/250

- NOTA:
- ① Ecoulement des eaux pluviales "Article 640 du code civil" :Chaque acquéreur doit supporter sur son terrain l'écoulement naturel des eaux pluviales provenant des fonds supérieurs"
 - ② L'aménageur se réserve le droit pour toute raison d'ordre technique d'implanter des bornes EDF 400 A ou des bornes pavillonnaires France Télécom sur les lots
 - ③ La position des ouvrages techniques(branchements candélabres etc...)est donnée à titre indicatif. Elle est susceptible d'être modifiée par le maître d'ouvrage.



AGEIS
Géomètre-Expert

18 ,Rue de la Planchonnais-B.P 98 119
44981 SAINTE LUCE SUR LOIRE Cedex
Tél: 02.51.85.02.03 - Fax: 02.51.85.03.81
E-mail :info@ageis-ge.fr