Lot n° : **88**

Section : AH

N° :

Superficie : 540m²

Superficie de plancher maximale : 220m²

DEPARTEMENT DE LA VENDEE

COMMUNE DE SAINTE FLORENCE

Rue de la Barre

Lotissement à usage principal d'habitation

" Le Hameau de l'Europe " tranche 6-2

autorisé par arrêté N°PA08508418U0002 du 4 mai 2018

PLAN INDIVIDUEL PROVISOIRE

PLAN DE SITUATION

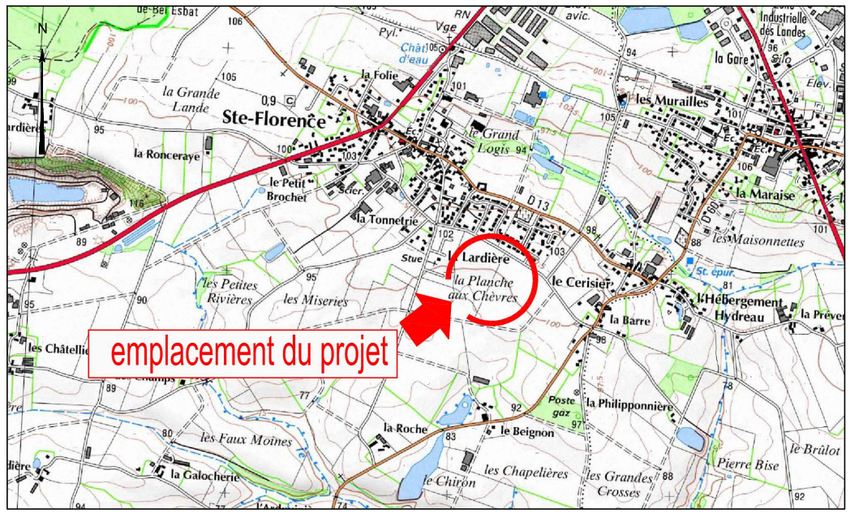

PLAN D'ENSEMBLE

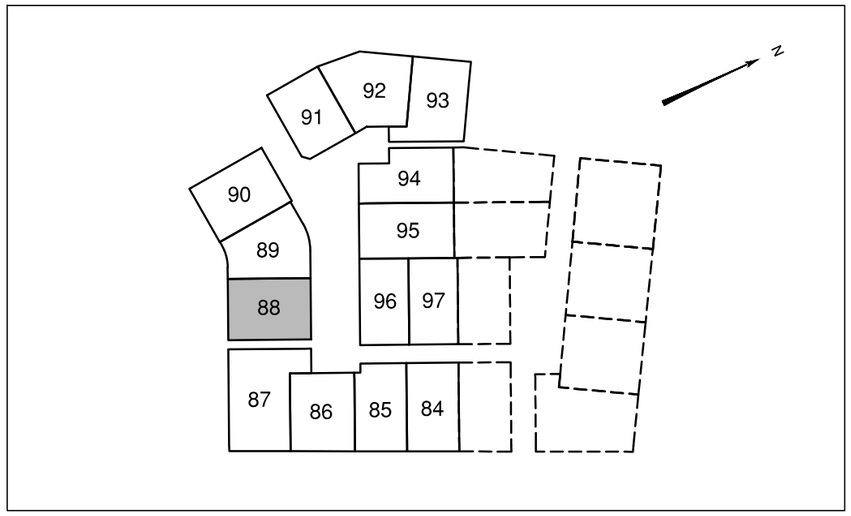

document provisoire en attente des travaux et bornage des lots

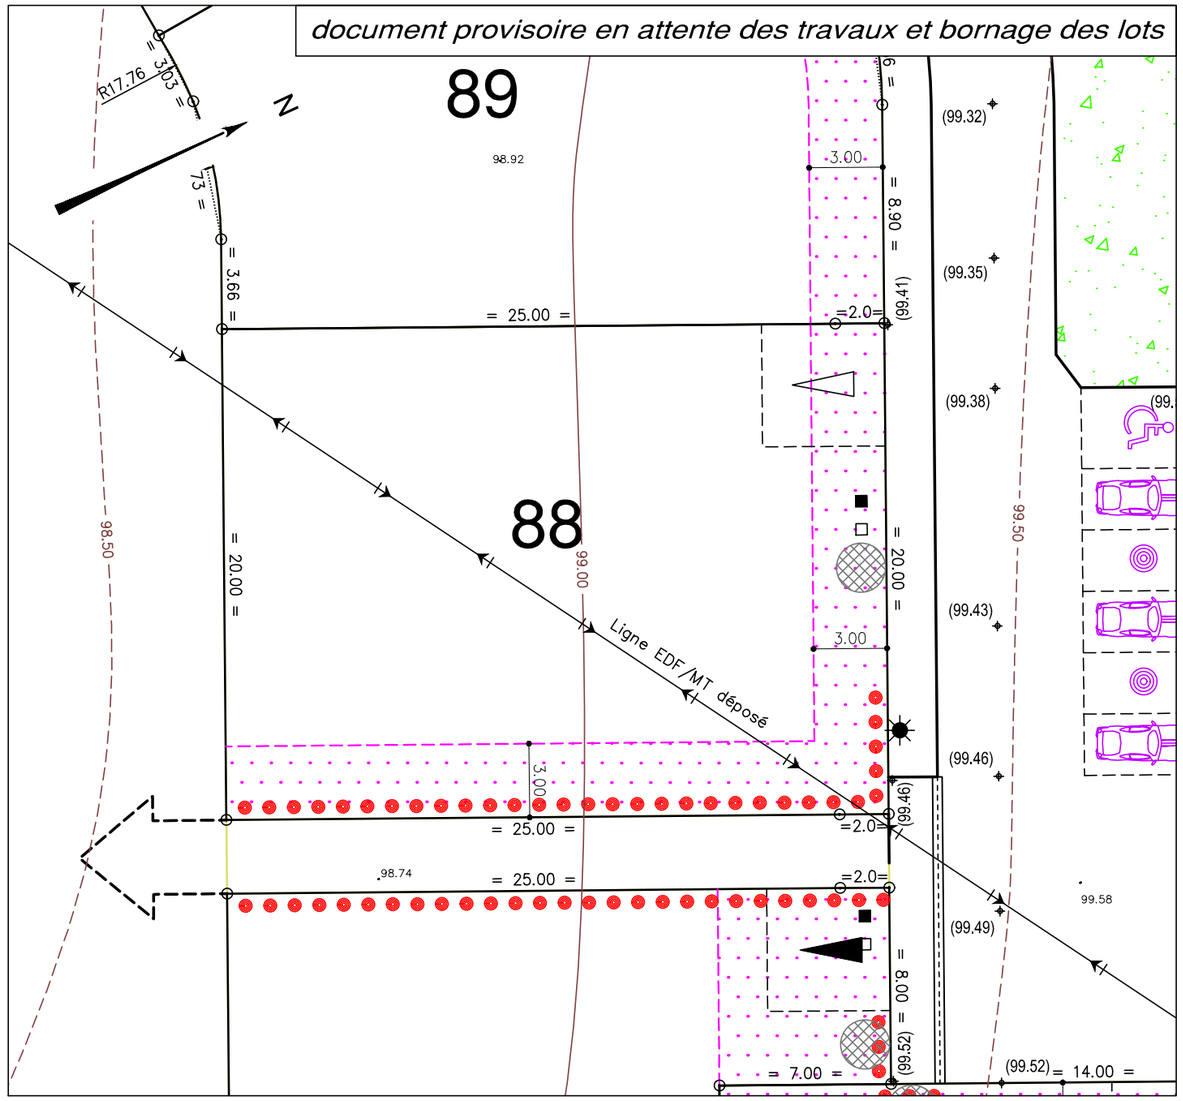

LEGENDE

- Zone non constructible
- Accès automobile privatif interdit
- Emplacement obligatoire du parking privatif non clos (dimension 5.00m x 5.00m minimum)
- Emplacement préférentiel du parking privatif non clos (dimension 5.00m x 5.00m minimum)
- Emplacement des places de stationnement publiques
- Plantation projetée (emplacement de principe)
- Espace Vert (engazonnement ou plantation arbustive)
- Végétation existante conservée (confortation possible)
- Aire de présentation containers ordures ménagères
- Zone de protection de la végétation existante (zone d'implantation possible d'annexes indépendantes à ossature bois ou d'aspect similaire sans fondations).

Ouvrages hors sol : (emplacement et cote à titre indicatif)

- 00.00 — cote terrain naturel (nivellement effectué avant travaux de viabilité)
- (00.00) — cote projet voirie indicative (à vérifier après travaux de finition)
- ■ — regard tabouret EU
- □ — regard tabouret EP
- T : TN / rEU : 98.30 — cote tampon du regard EU / cote radier du branchement EU => cotes projet (à vérifier sur place)
- T : TN / rEP : 98.20 — cote tampon du regard EP / cote radier du branchement EP => cotes projet (à vérifier sur place)
- candélabre
- emplacement indicatif du coffret électrique/ téléphone et du citerneau AEP

Ouvrages hors sols :

Position non contractuelle n'engageant pas la responsabilité du concepteur. Des modifications pouvant intervenir à l'exécution des travaux, avant tout projet de construction, les acquéreurs devront impérativement vérifier le positionnement définitif des ouvrages (AEP, EU/EP, Electrique, GAZ, Téléphone, candélabres).

MAITRE D'OUVRAGE

PERION REALISATIONS
L'immobilier, notre passion depuis 1966 !

Val d'Erdre Promotion
6, Rue de Thessalie - BP4439
44244 LA CHAPELLE SUR ERDRE
Tel : 02 28 01 28 30

ARCHITECTE

Agence Olivier DUGAST Architecte
16, place du Théâtre 85000 LA ROCHE SUR YON 02 51 09 92 00

Olivier DUGAST
16 Place du Théâtre
85000 LA ROCHE SUR YON
02.51.09.92.00

GEOMETRE

GÉOUEST
DES EXPERTS POUR DES CONSEILS SUR MESURE
www.geouest.fr
26 rue J.Y. Cousteau - BP 50352
85009 LA ROCHE-SUR-YON CEDEX
Tél. 02 51 37 27 30 - contact@geouest.fr

DOSSIER *L 14626*
Référence AUTOCAD *626i88.DWG*

DATE *07/11/2018*
DATE DE MODIFICATION *21/11/2018*

ECHELLE *1/250*

0 5m 10m 20m

GÉOMÈTRE-EXPERT
CONSEILLER VALORISER GARANTIR

www.geouest.fr